
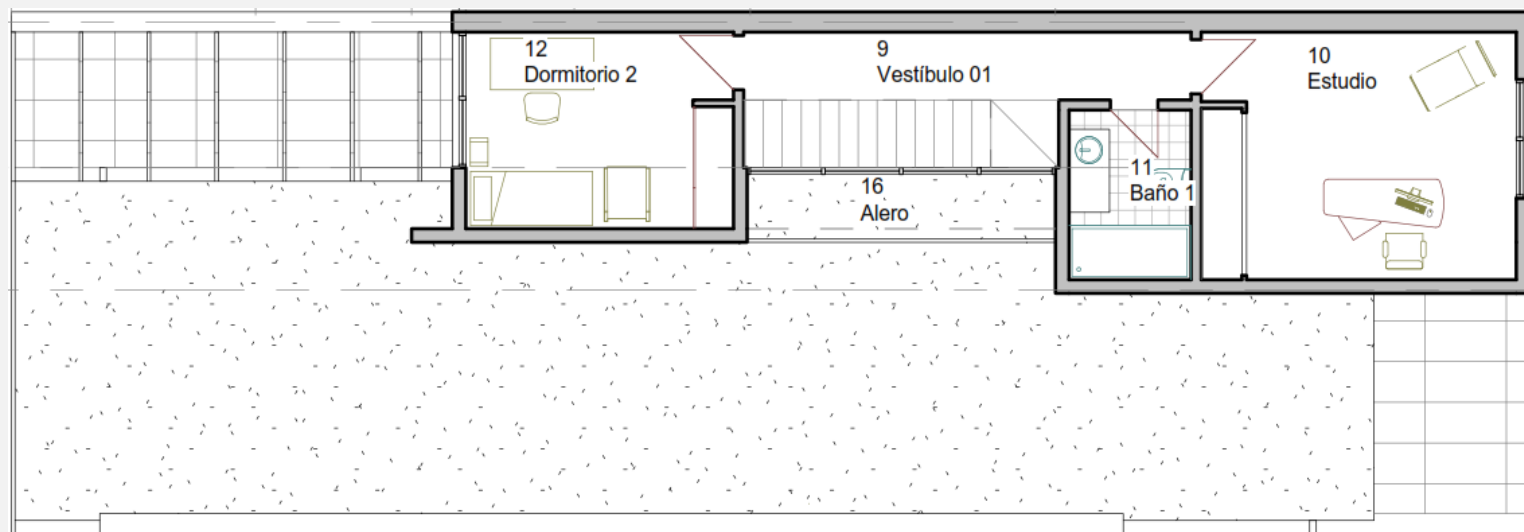


# PLANO VIVIENDA TIPO - 3 dormitorios

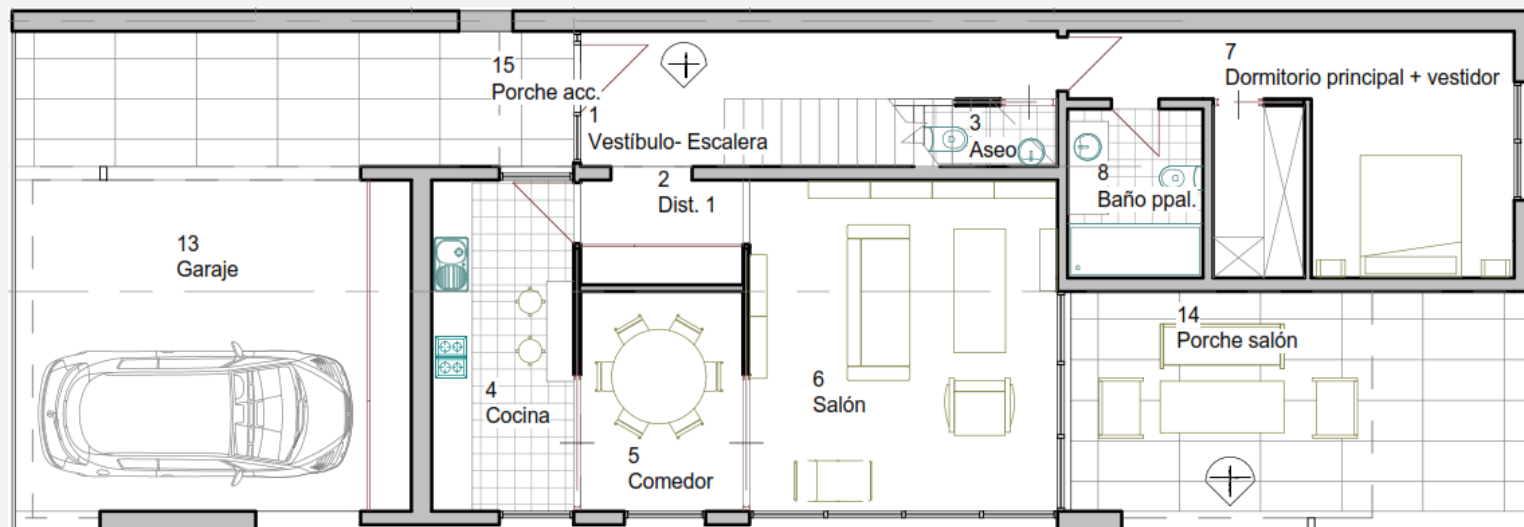


CUADRO DE SUPERFICIES ÚTILES			
Número	Nivel	Nombre	Área
1	PLANTA 00	Vestíbulo- Escalera	11.74 m <sup>2</sup>
2	PLANTA 00	Dist. 1	4.04 m <sup>2</sup>
3	PLANTA 00	Aseo	1.78 m <sup>2</sup>
4	PLANTA 00	Cocina	10.40 m <sup>2</sup>
5	PLANTA 00	Comedor	7.86 m <sup>2</sup>
6	PLANTA 00	Salón	22.69 m <sup>2</sup>
7	PLANTA 00	Dormitorio principal + vestidor	18.22 m <sup>2</sup>
8	PLANTA 00	Baño ppal.	5.00 m <sup>2</sup>
9	PLANTA 01	Vestíbulo 01	7.66 m <sup>2</sup>
10	PLANTA 01	Estudio	16.88 m <sup>2</sup>
11	PLANTA 01	Baño 1	4.53 m <sup>2</sup>
12	PLANTA 01	Dormitorio 2	11.50 m <sup>2</sup>
Total general: 12			122.29 m <sup>2</sup>

CUADRO DE SUPERFICIES EXTERIORES			
Número	Nivel	Nombre	Área
13	PLANTA 00	Garaje	27.77 m <sup>2</sup>
14	PLANTA 00	Porche salón	14.83 m <sup>2</sup>
15	PLANTA 00	Porche acc.	2.20 m <sup>2</sup>
16	PLANTA 01	Alero	3.87 m <sup>2</sup>
Total general: 4			48.67 m <sup>2</sup>

SUPERFICIE CONSTRUIDA	
Superficie Planta Baja	99.30 m <sup>2</sup>
Superficie Planta Primera	50.29 m <sup>2</sup>
Superficie Planta Baja + Primera	149.59 m <sup>2</sup>
Superficie Exterior Computable (50%)	24.33 m <sup>2</sup>
Superficie Total	173.92 m <sup>2</sup>

# PLANO VIVIENDA TIPO VISTA PARCELA

## Planta Baja

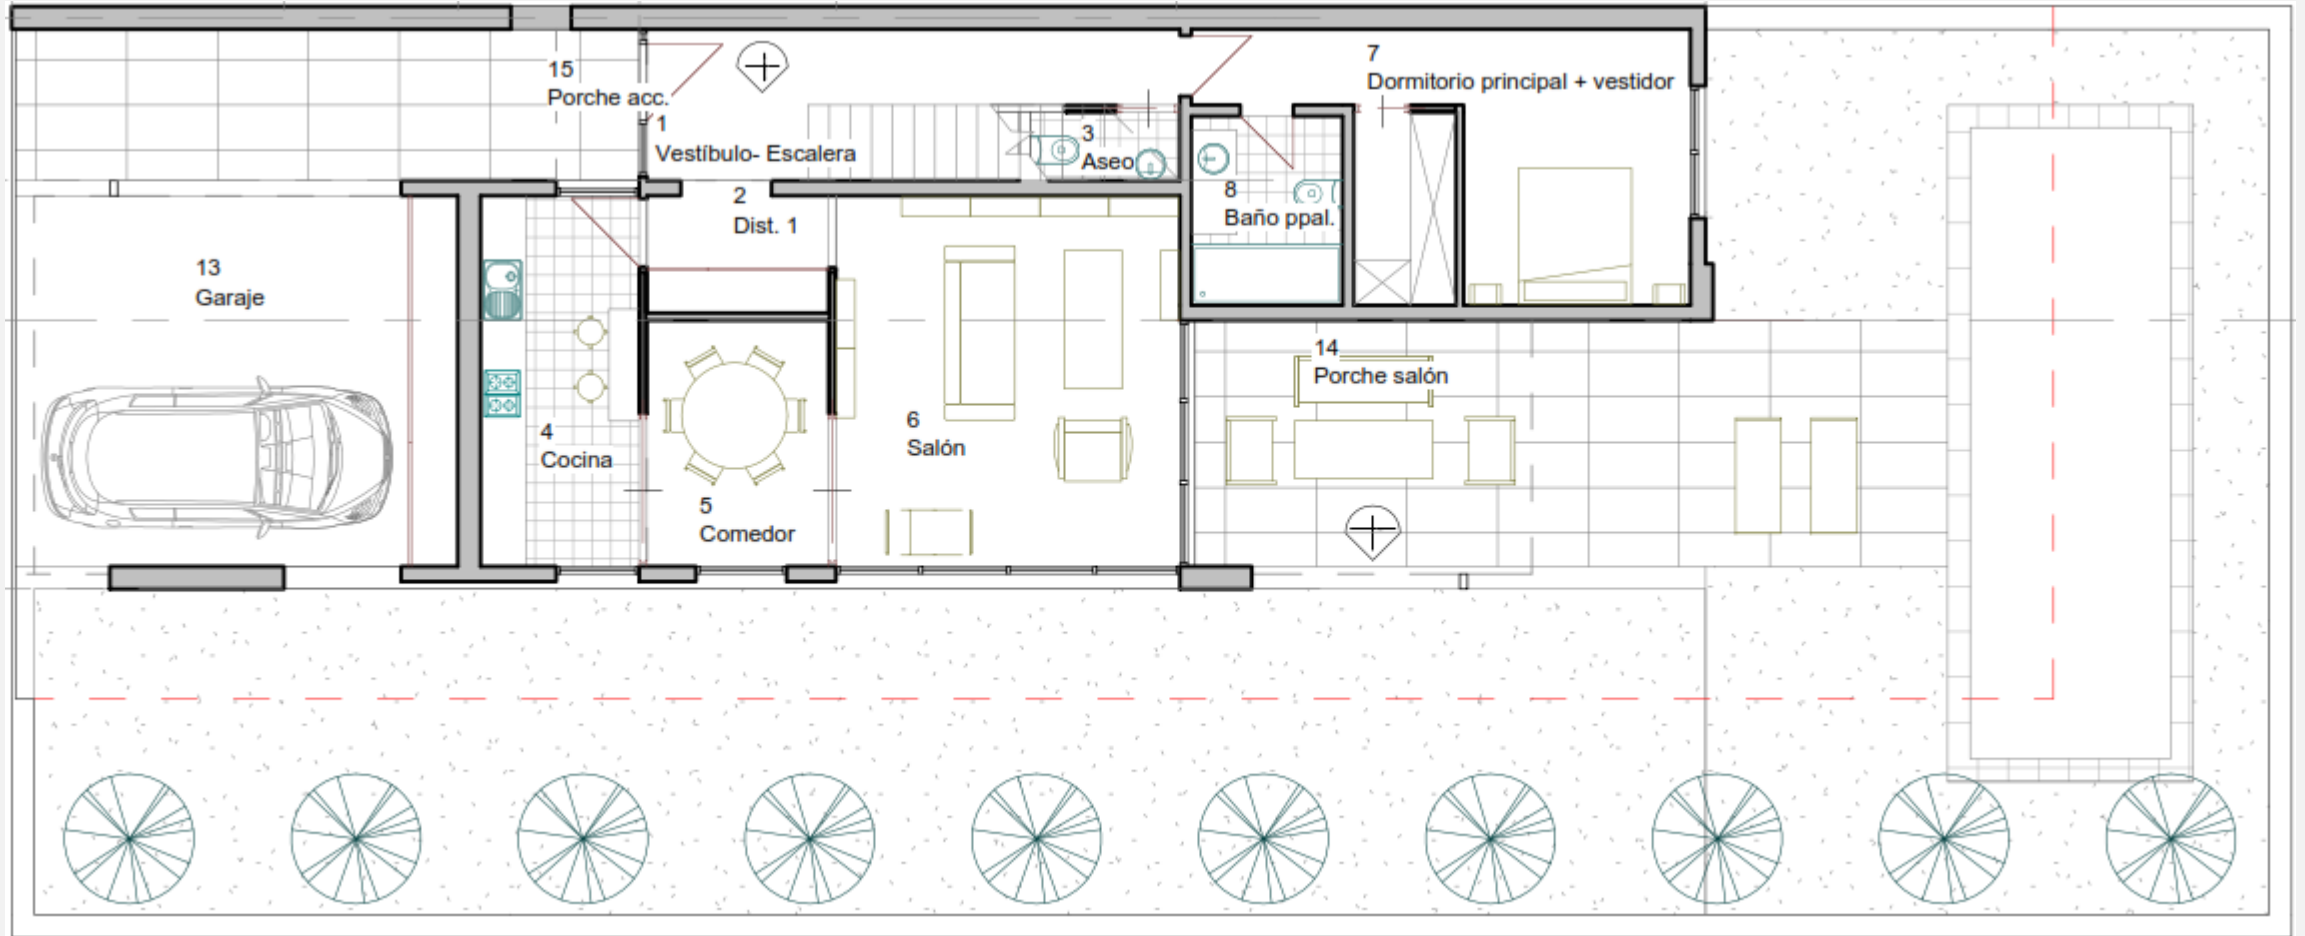

# PLANO VIVIENDA TIPO VISTA PARCELA

## Planta Primera

