


CUADRO DE SUPERFICIES ÚTILES			
Número	Nivel	Nombre	Área
1	PLANTA 00	vestíbulo- Escalera	10.69 m ²
2	PLANTA 00	dist. 1	4.68 m ²
3	PLANTA 00	aseo	1.46 m ²
4	PLANTA 00	cocina	10.77 m ²
5	PLANTA 00	comedor	7.68 m ²
6	PLANTA 00	salón	22.84 m ²
7	PLANTA 00	dormitorio ppal + vestidor	14.52 m ²
8	PLANTA 00	baño ppal.	4.03 m ²
9	PLANTA 01	vestíbulo 01	8.16 m ²
10	PLANTA 01	dormitorio 2	11.19 m ²
11	PLANTA 01	baño 1	3.63 m ²
12	PLANTA 01	estudio	18.10 m ²
13	PLANTA 00	porche acc.	5.04 m ²
14	PLANTA 01	porche 01	3.74 m ²
Total general: 14			126.52 m ²

A02 - PLANTA BAJA

1

1 : 150

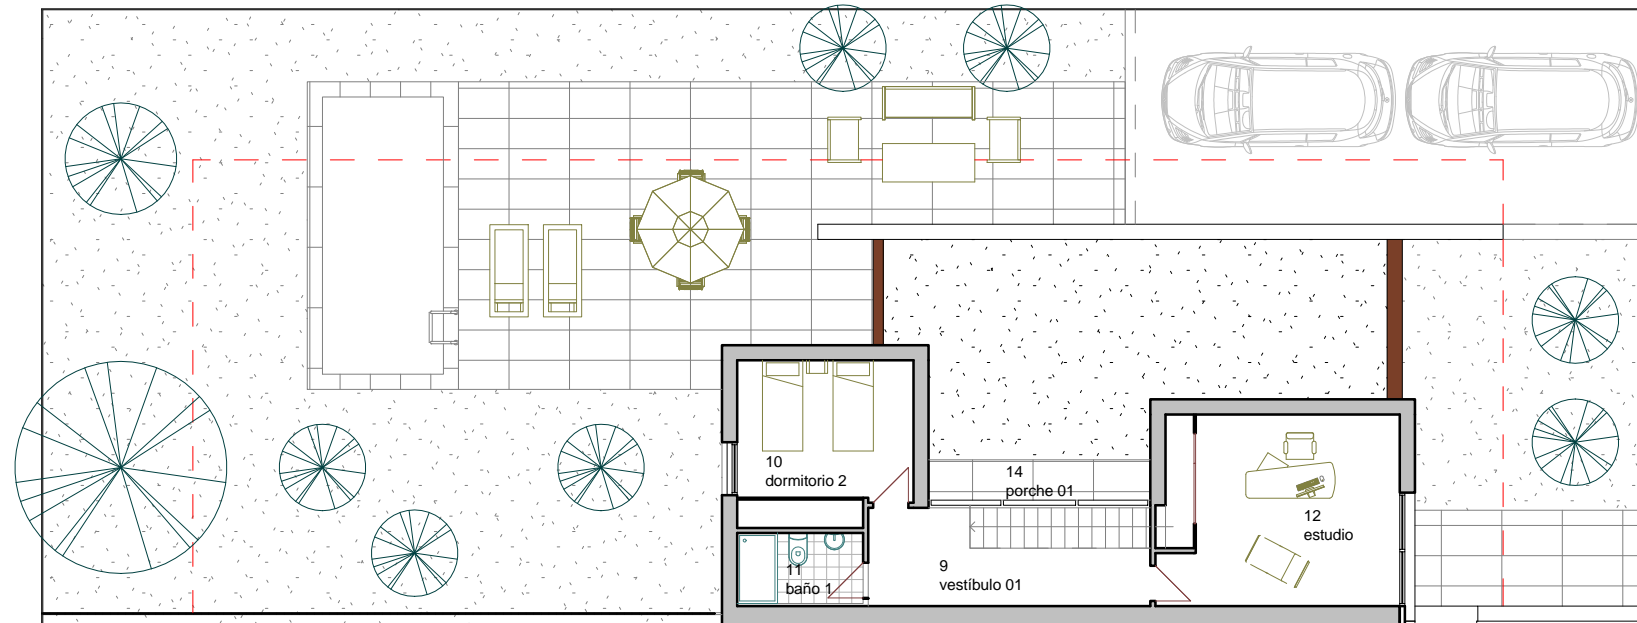

SUPERFICIE CONSTRUIDA	
Superficie Planta Baja	94.80 m ²
Superficie Planta Primera	54.90 m ²
Superficie Planta Baja + Primera	149.70 m ²

A03 - PLANTA PRIMERA

2

1 : 150