



PLANO VIVIENDA TIPO

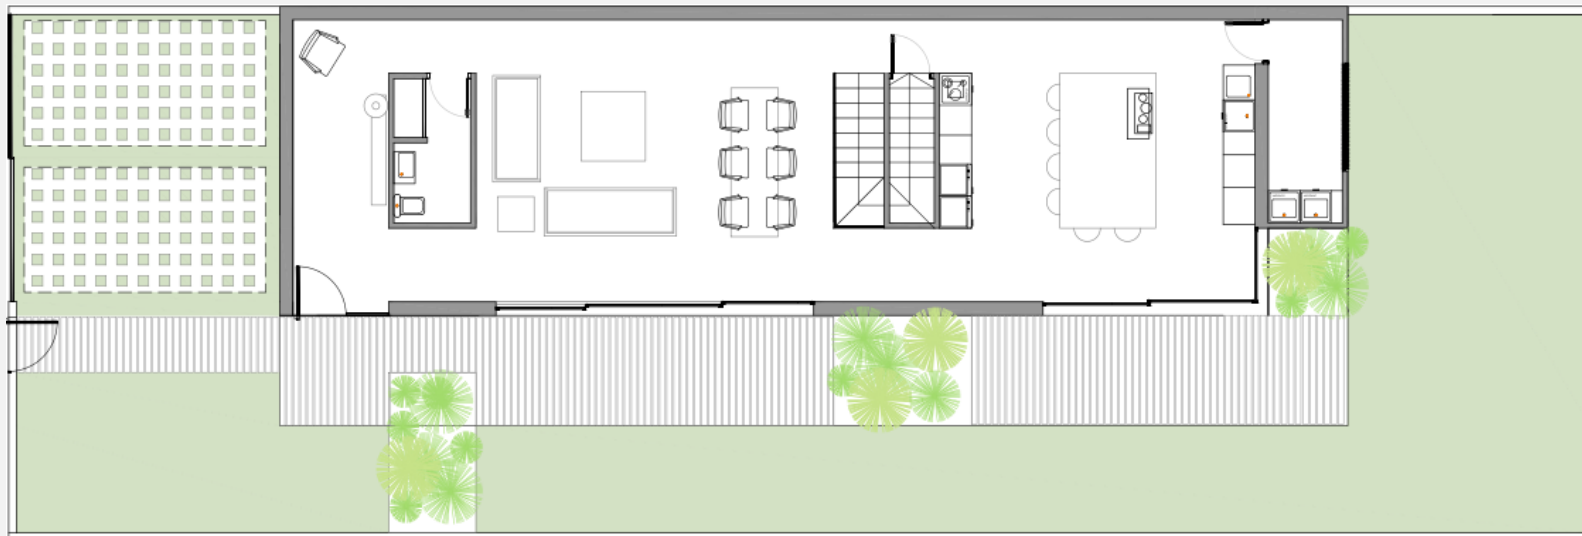

Útil sótano	39,93
Escalera	5,80
TOTAL SUPERFICIE ÚTIL SÓTANO	45,73
TOTAL SUPERFICIE CONSTRUIDA SÓTANO	55,35


Hall	13,82
Aseo	3,91
Salon- Comedor	41,71
Cocina	31,41
Lavanderia	5,11
Escalera	5,24
Terraza	5,20
Zona cubierta porche	44
TOTAL SUPERFICIE ÚTIL PLANTA BAJA	150,40
TOTAL SUPERFICIE CONSTRUIDA PLANTA BAJA	163,22

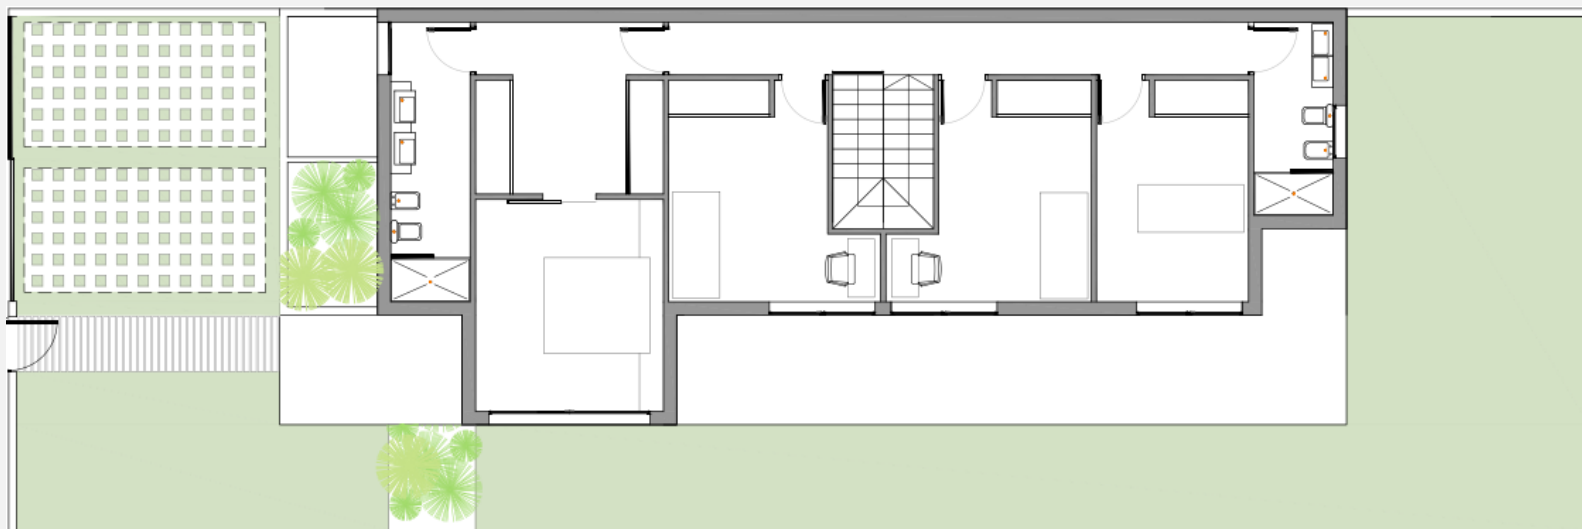

Dormitorio 1	14,20
Baño 1	7,92
Vestidor	11,53
Dormitorio 2	13,81
Dormitorio 3	13,29
Dormitorio 4	12,01
Baño 2	5,47
Pasillo	10,95
TOTAL SUPERFICIE ÚTIL PLANTA PRIMERA	89,18
TOTAL SUPERFICIE CONSTRUIDA PLANTA PRIMERA	111,54


TOTAL SUPERFICIE ÚTIL VIVIENDA	285,31
TOTAL SUPERFICIE CONSTRUIDA VIVIENDA	330,11

PLANO VIVIENDA TIPO – Planta Sótano

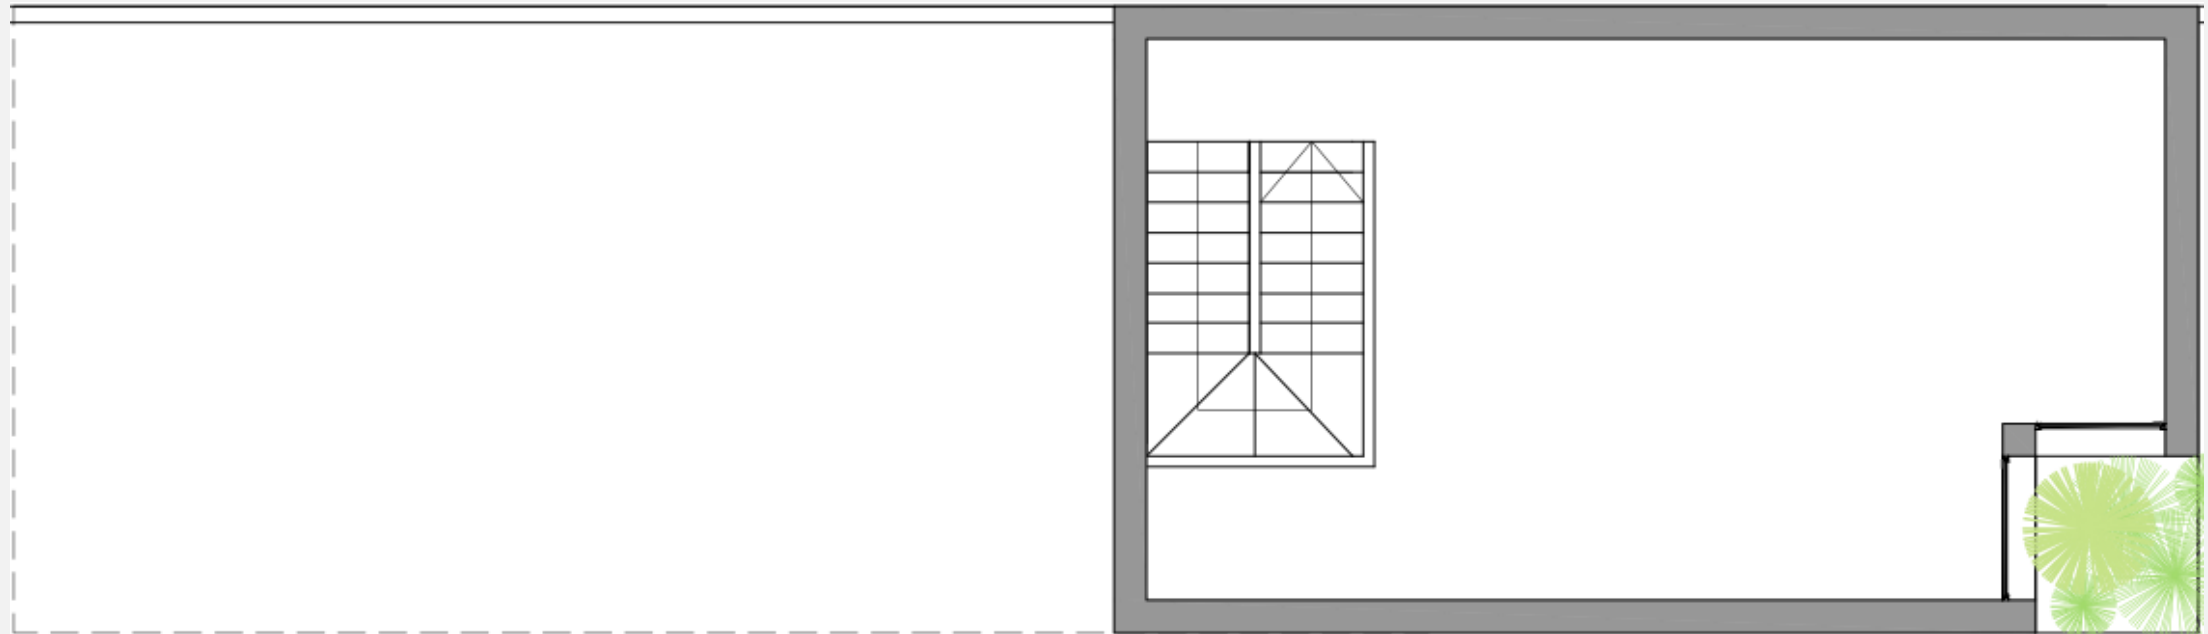


Útil sótano	39,93
Escalera	5,80
TOTAL SUPERFICIE ÚTIL SÓTANO	45,73
TOTAL SUPERFICIE CONSTRUIDA SÓTANO	55,35

PLANO VIVIENDA TIPO – Planta Baja

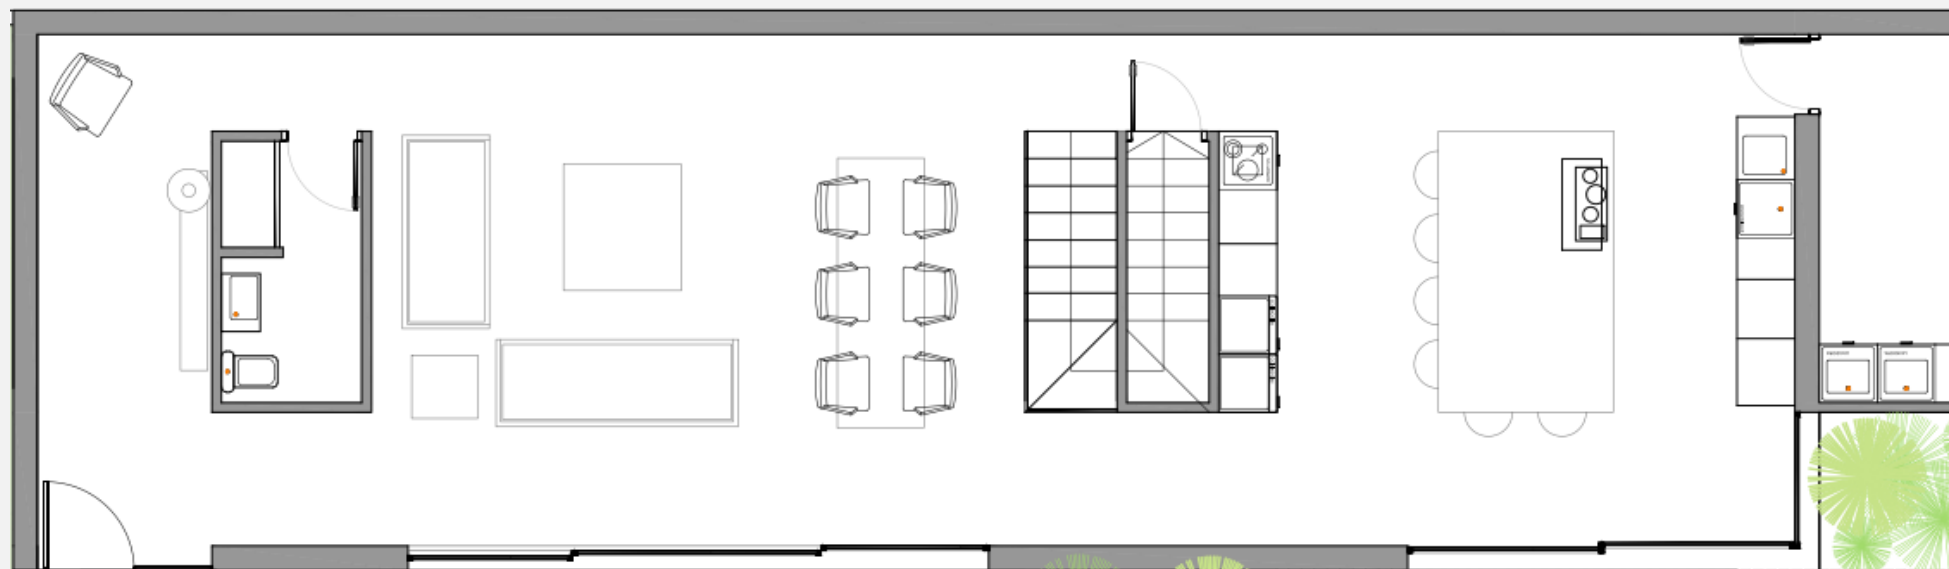

Hall	13,82
Aseo	3,91
Salon- Comedor	41,71
Cocina	31,41
Lavandería	5,11
Escalera	5,24
Terraza	5,20
Zona cubierta porche	44
TOTAL SUPERFICIE ÚTIL PLANTA BAJA	150,40
TOTAL SUPERFICIE CONSTRUIDA PLANTA BAJA	163,22

PLANO VIVIENDA TIPO – Planta Primera

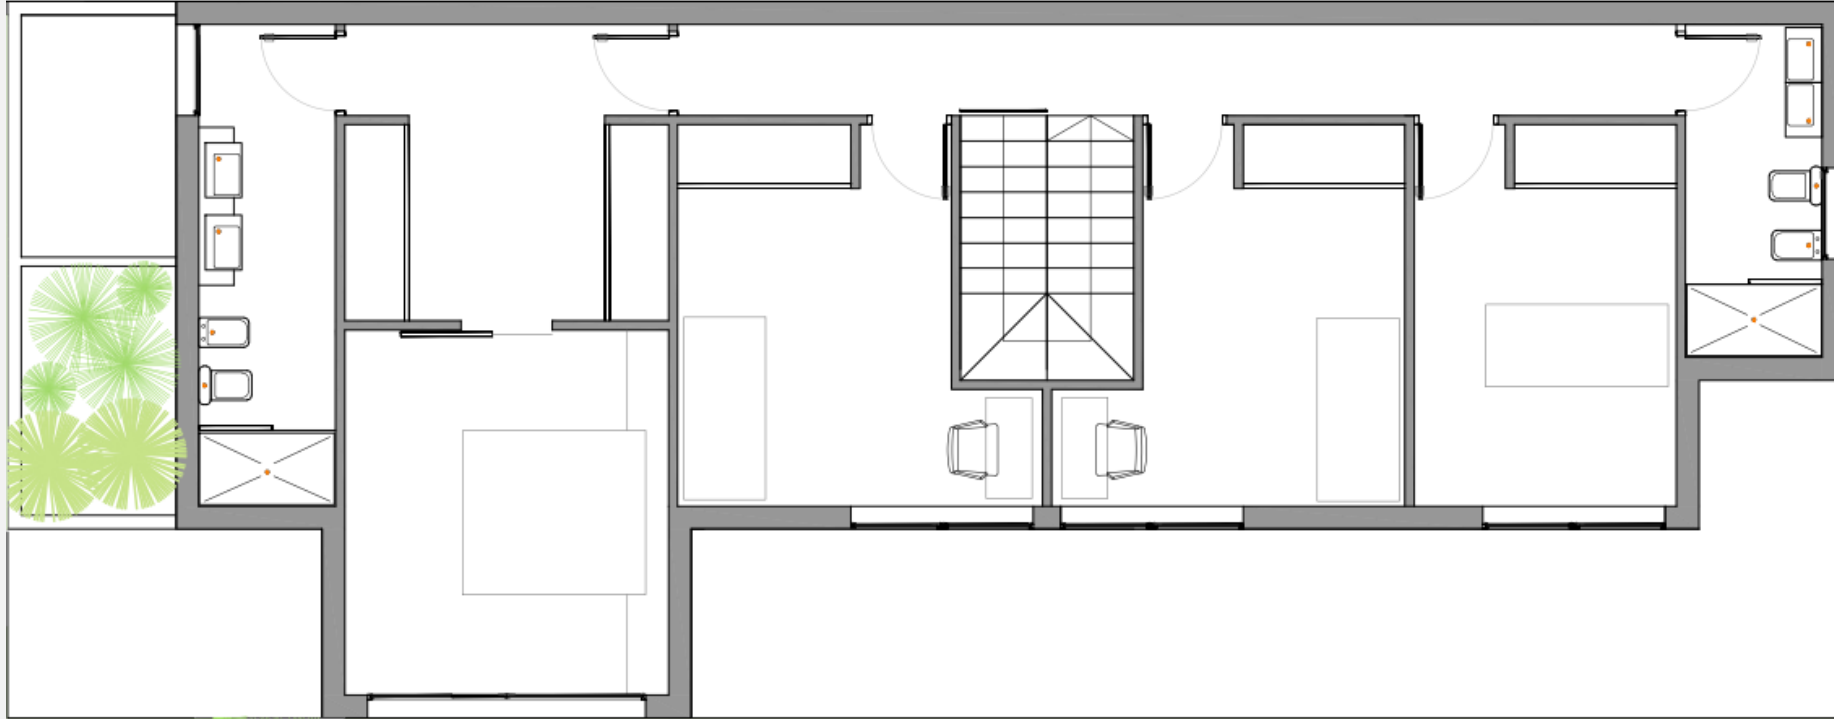

Dormitorio 1	14,20
Baño 1	7,92
Vestidor	11,53
Dormitorio 2	13,81
Dormitorio 3	13,29
Dormitorio 4	12,01
Baño 2	5,47
Pasillo	10,95
TOTAL SUPERFICIE ÚTIL PLANTA PRIMERA	89,18
TOTAL SUPERFICIE CONSTRUIDA PLANTA PRIMERA	111,54